

N=4983700

E=1637700

1 Particella: 354

Comune: (MN) SUZZARA
Foglio: 46

Scala originale: 1:1000
Dimensione cornice: 267.000 x 189.000 metri
Protocollo pratica T60952/2024

2-Dic-2024 10:5:33

**Agenzia del Territorio
CATASTO FABBRICATI**
Ufficio provinciale di
Mantova

Scala 1:100

Dichiarazione protocollo n. MN0106275 del 24/11/2005
Planimetria di u.i.u. in Comune di Suzzara
Viale Stelvio Zonta


civ. CM

Identificativi Catastali:
Sezione: 46
Foglio: 46
Particella: 354
Subalterno:

Compilata da:
Rebegoldi Iginio
Iscritto all'albo:
Geometri
Prov. Mantova

N. 1105

Pianta piano terra

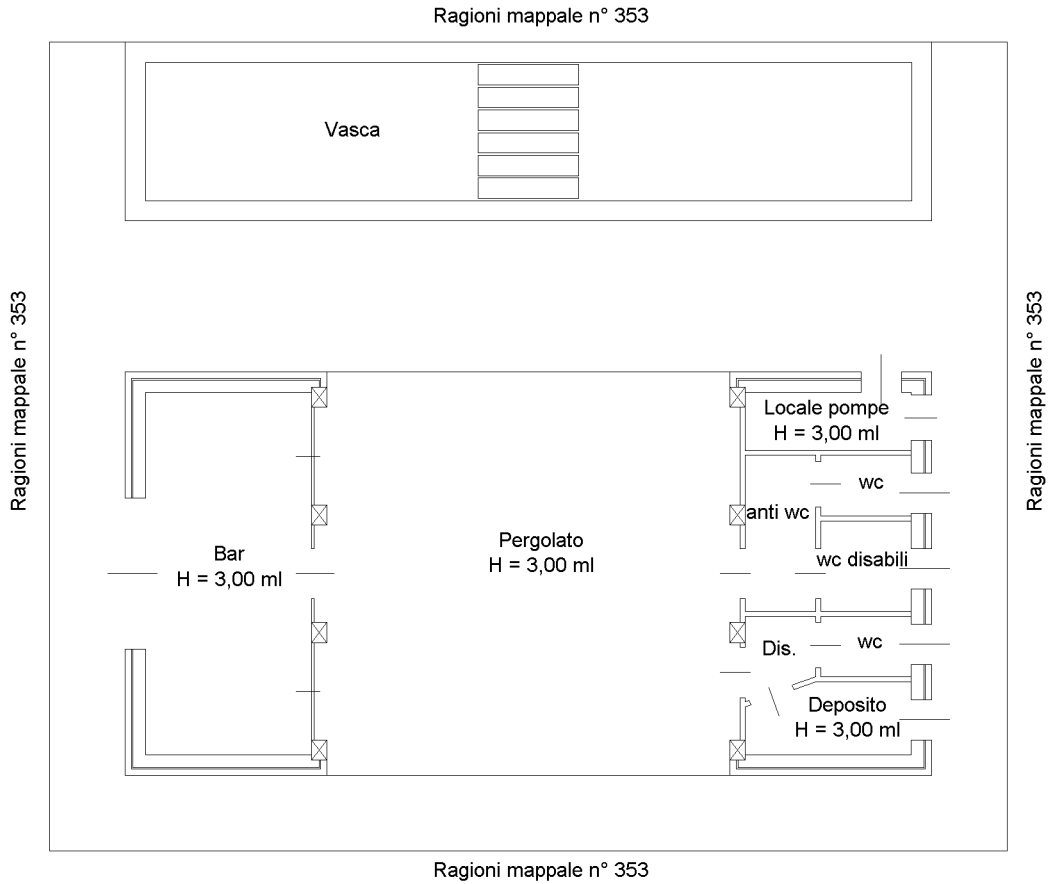

in neu 01

Catasto dei Fabbricati - Situazione al 02/12/2024 - Comune di SUZZARA (L.020) - < Foglio 46 - Particella 354 - Subalterno >

VIALE STELVIO ZONTA n. CM Piano T

Ultima planimetria in atti

